

COMMUNE de VENTAVON -05-


Lieu-dit : " Le Beynon "  
Section D  
I.S.D.N.D du Beynon

S.A.S. Alpes Assainissement

Contrôle de stabilité des plots A-B-C

PLAN au 1/2000

Mesurage janvier 2013

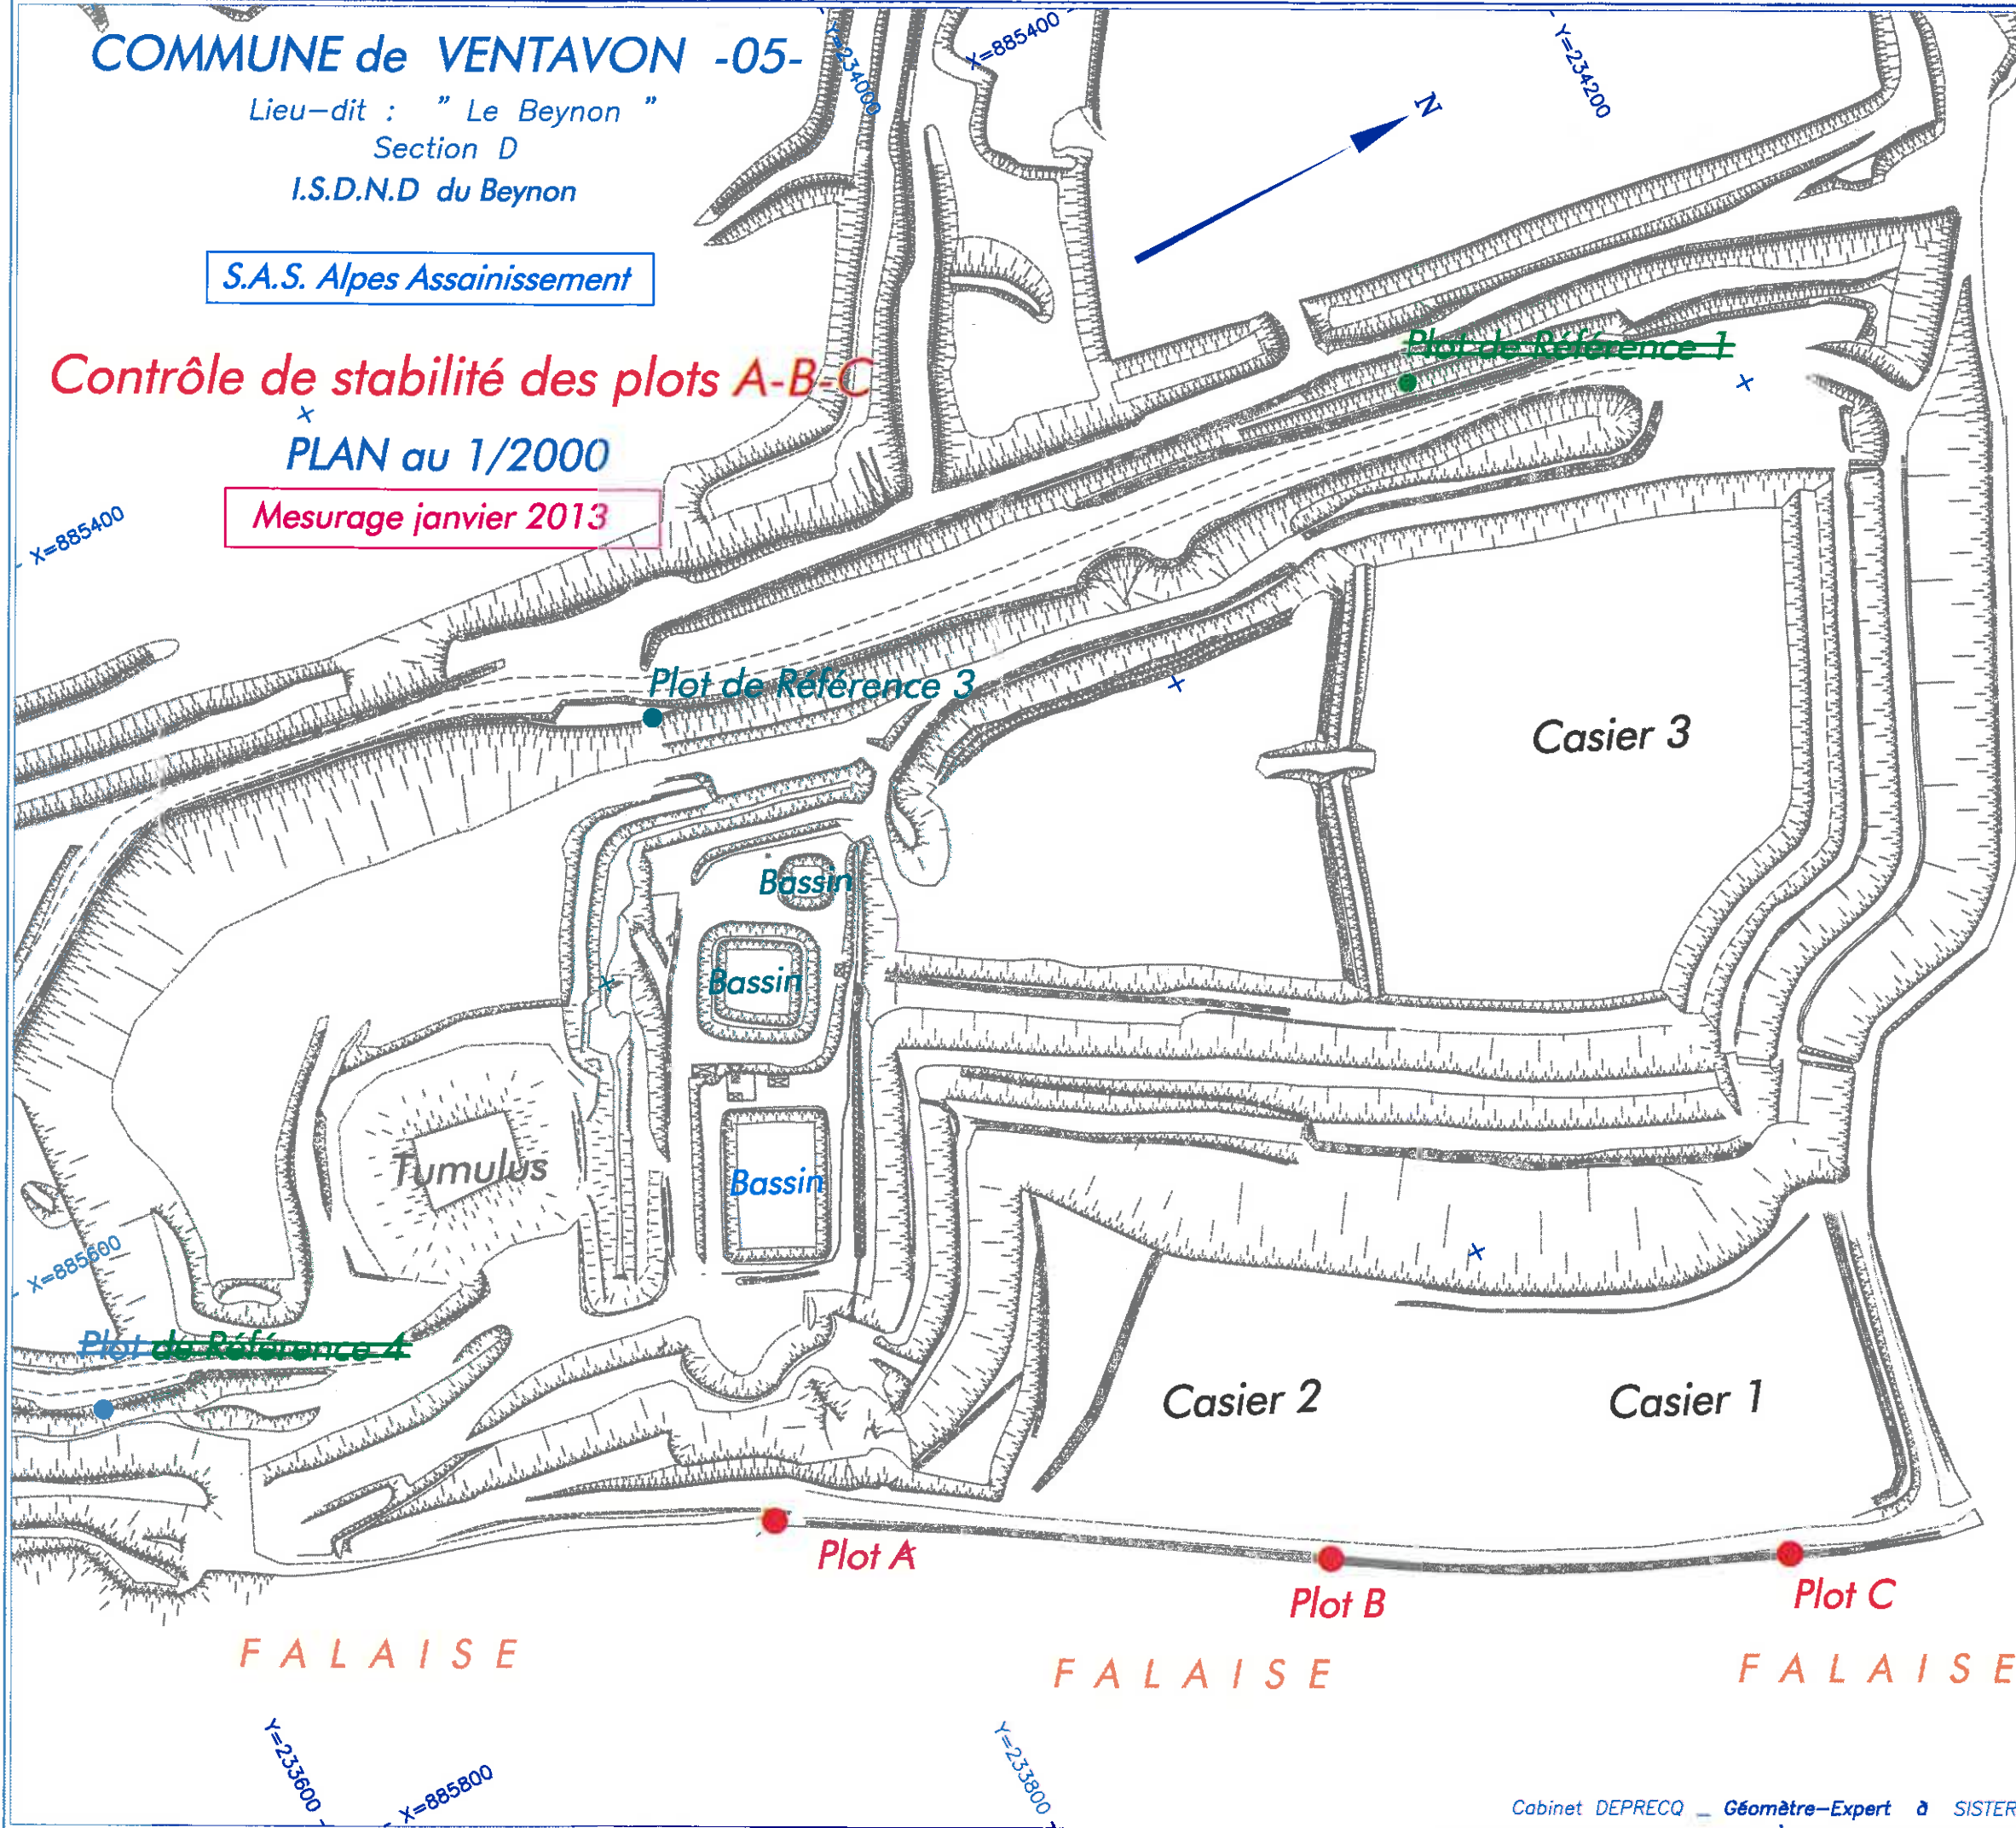

Plot de Référence 2

Plots de référence  
Août 2004

	X	Y	Z
<del>1</del>	<del>885550.845</del>	<del>234106.913</del>	<del>571.264</del>
2	885616.559	234337.307	580.904

Plots de référence  
Décembre 2007

	X	Y	Z
3	885533.560	233851.347	570.465
<del>4</del>	<del>885644.335</del>	<del>233600.041</del>	<del>565.616</del>
5	885989.558	234161.326	580.602

Plots de contrôle de stabilité  
Mesurage août 2004

	X	Y	Z
A	885772.203	233767.887	566.500
B	885863.386	233914.804	570.608
C	885928.496	234042.114	570.615

Plots de contrôle de stabilité  
Mesurage décembre 2012

	X	Y	Z
A	885772.203	233767.887	566.500
B	885863.386	233914.804	570.608
C	885928.496	234042.114	570.615

Plot de Référence 5

